Załącznik nr 5.4
Obszar inwestycyjny nr 4

Schemat optyczny kabli szkieletowych i dystrybucyjnych
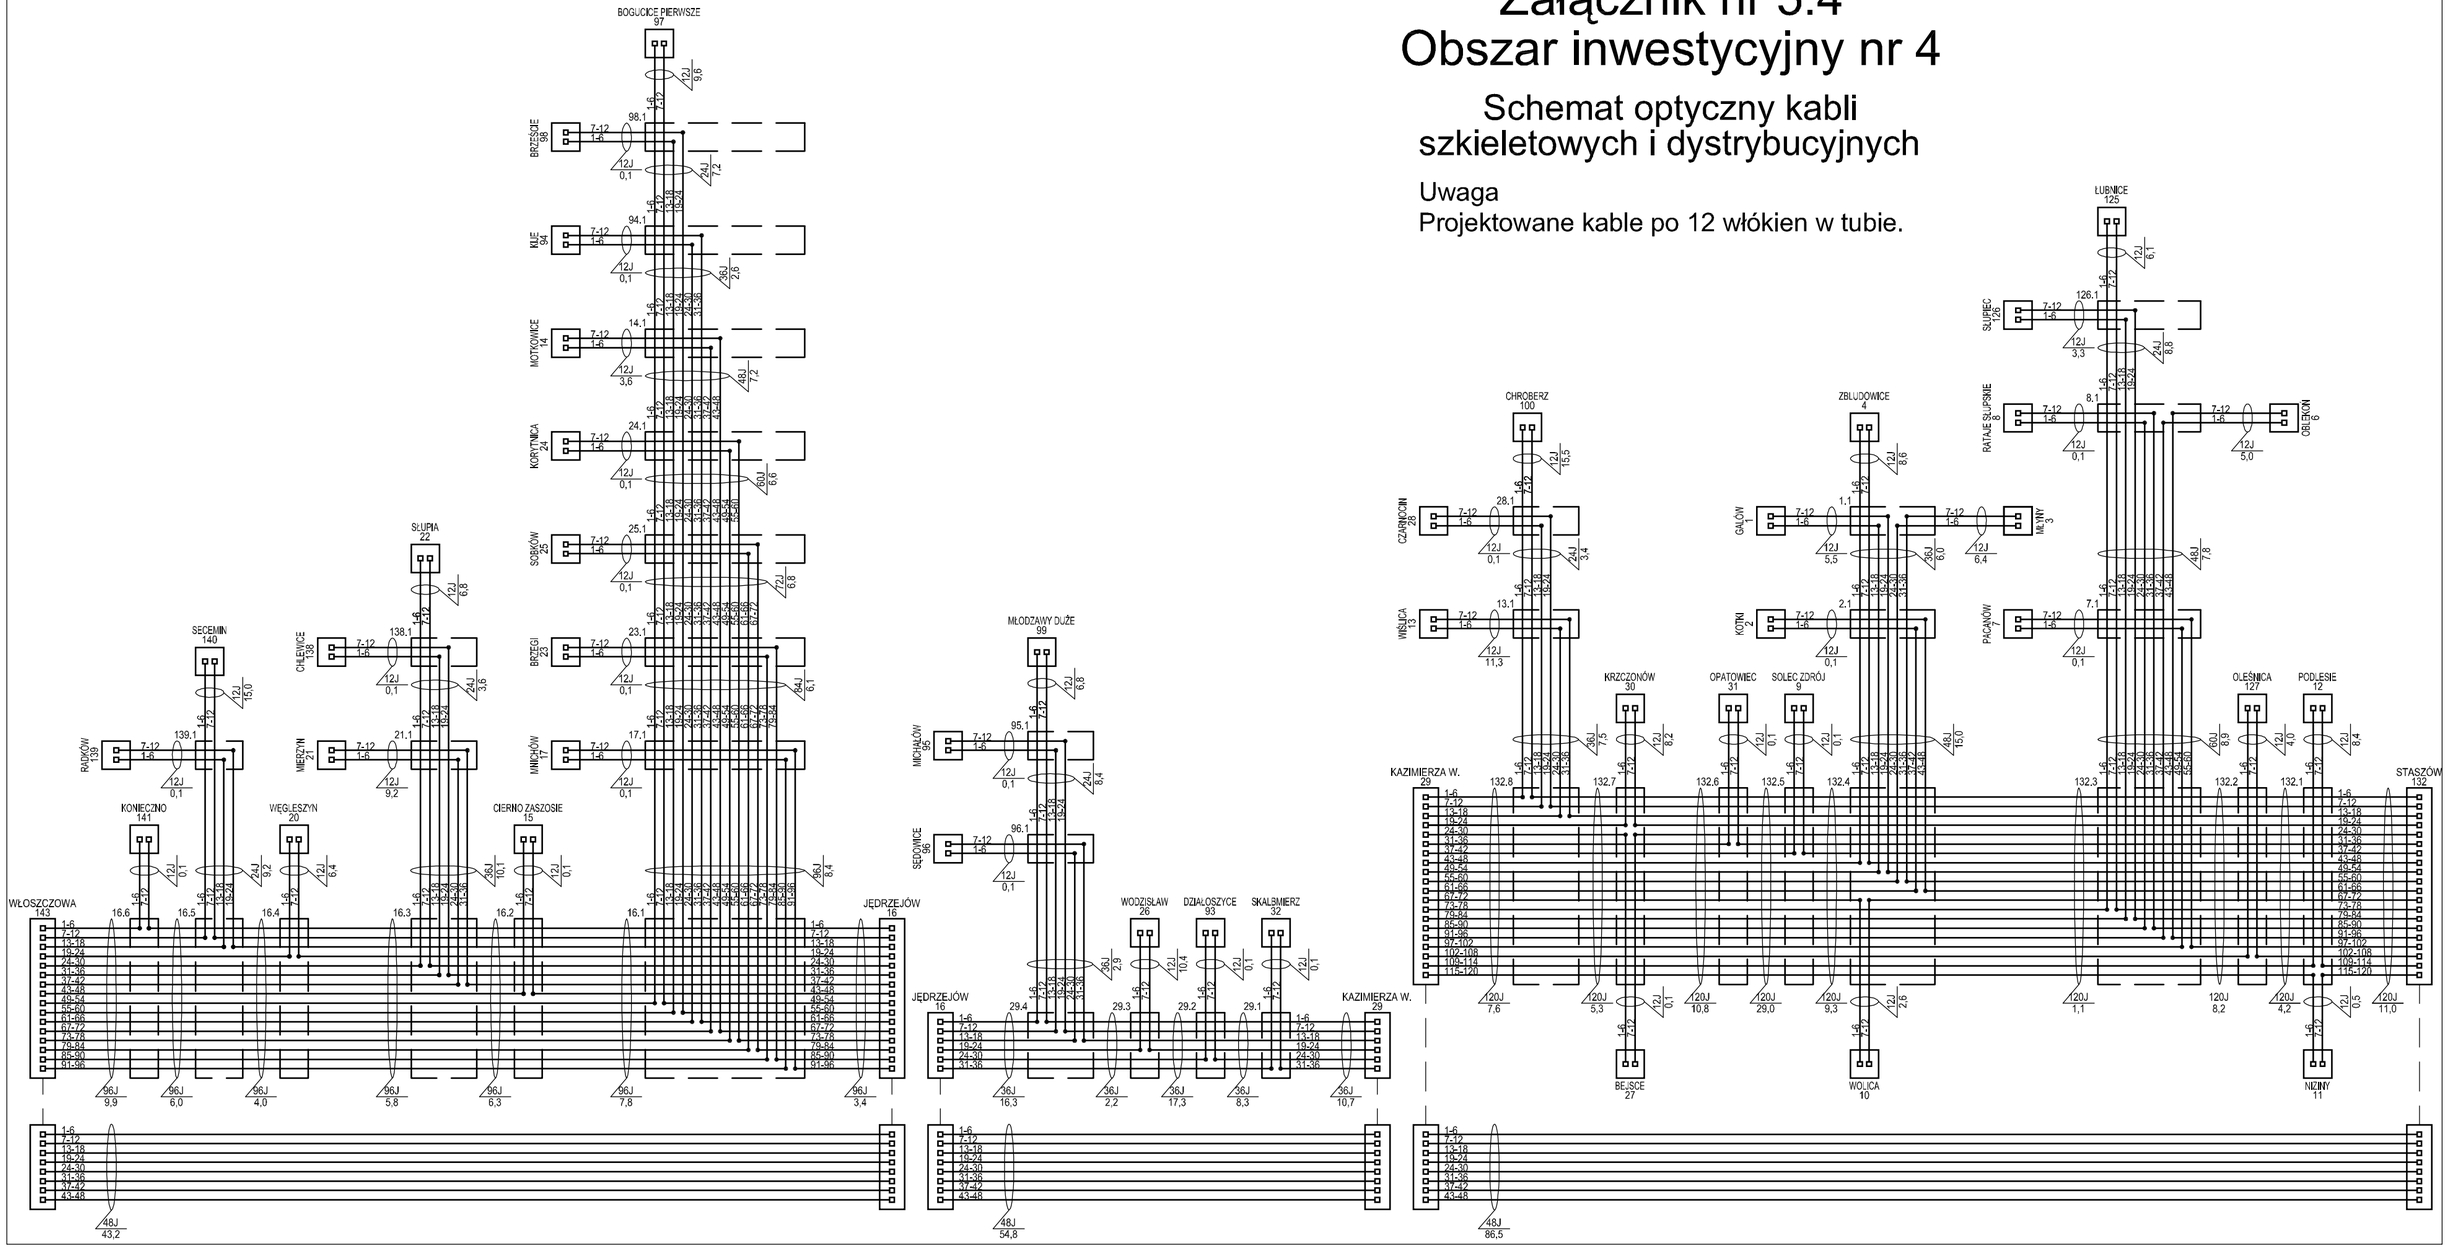
Uwaga
Projektowane kable po 12 włókien w tubie.