


Załącznik nr 2.1 Obszar inwestycyjny nr 1

Rurociągi kablowe: szkieletowy i dystrybucyjny

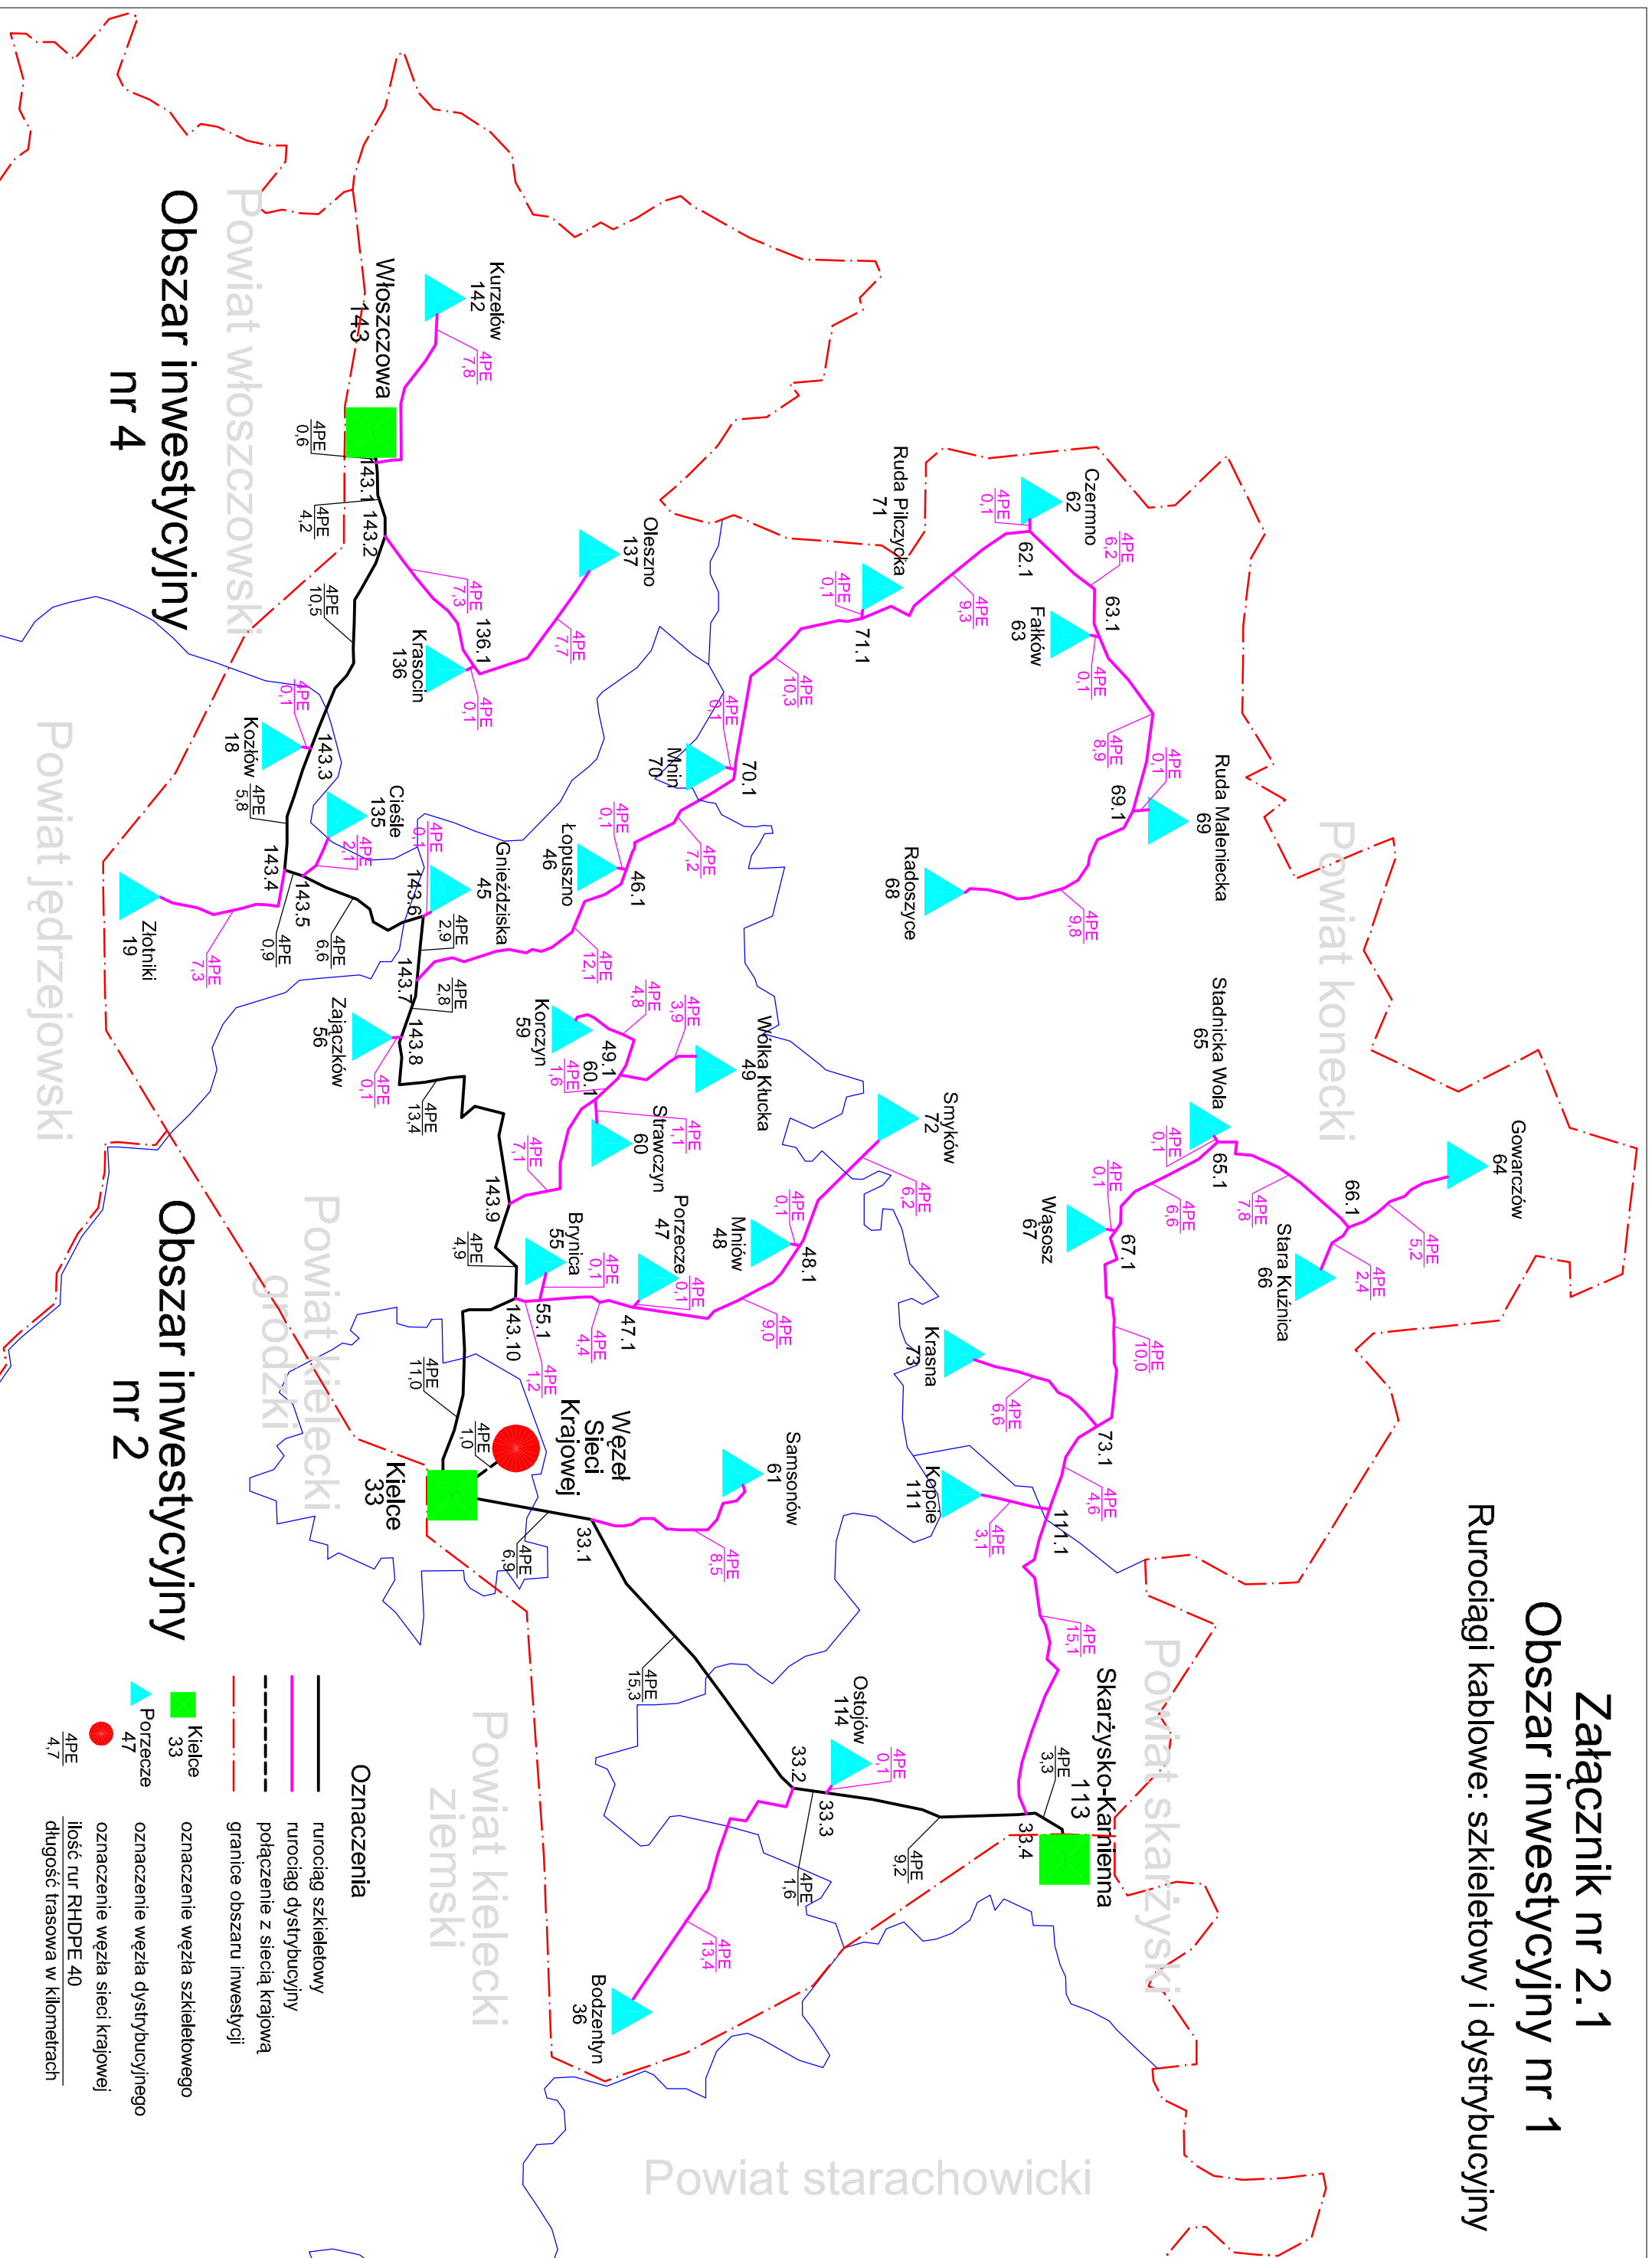

Obszar inwestycyjny nr 4

Obszar inwestycyjny nr 2

- Kielce 33
- Porzece 47
- oznaczenie węzła szkieletowego
- oznaczenie węzła dystrybucyjnego
- oznaczenie węzła sieci krajowej
- ilość rur RHDPE 40
- dlugość trasowa w kilometrach

- Oznaczenia**
- rurociąg szkieletowy
 - rurociąg dystrybucyjny
 - - - połączenie z siecią krajową
 - - - granice obszaru inwestycji