


Powiat konecki

Rurociągi kablowe: szkieletowy i dystrybucyjny

Załącznik nr 2.2

Obszar inwestycyjny nr 2

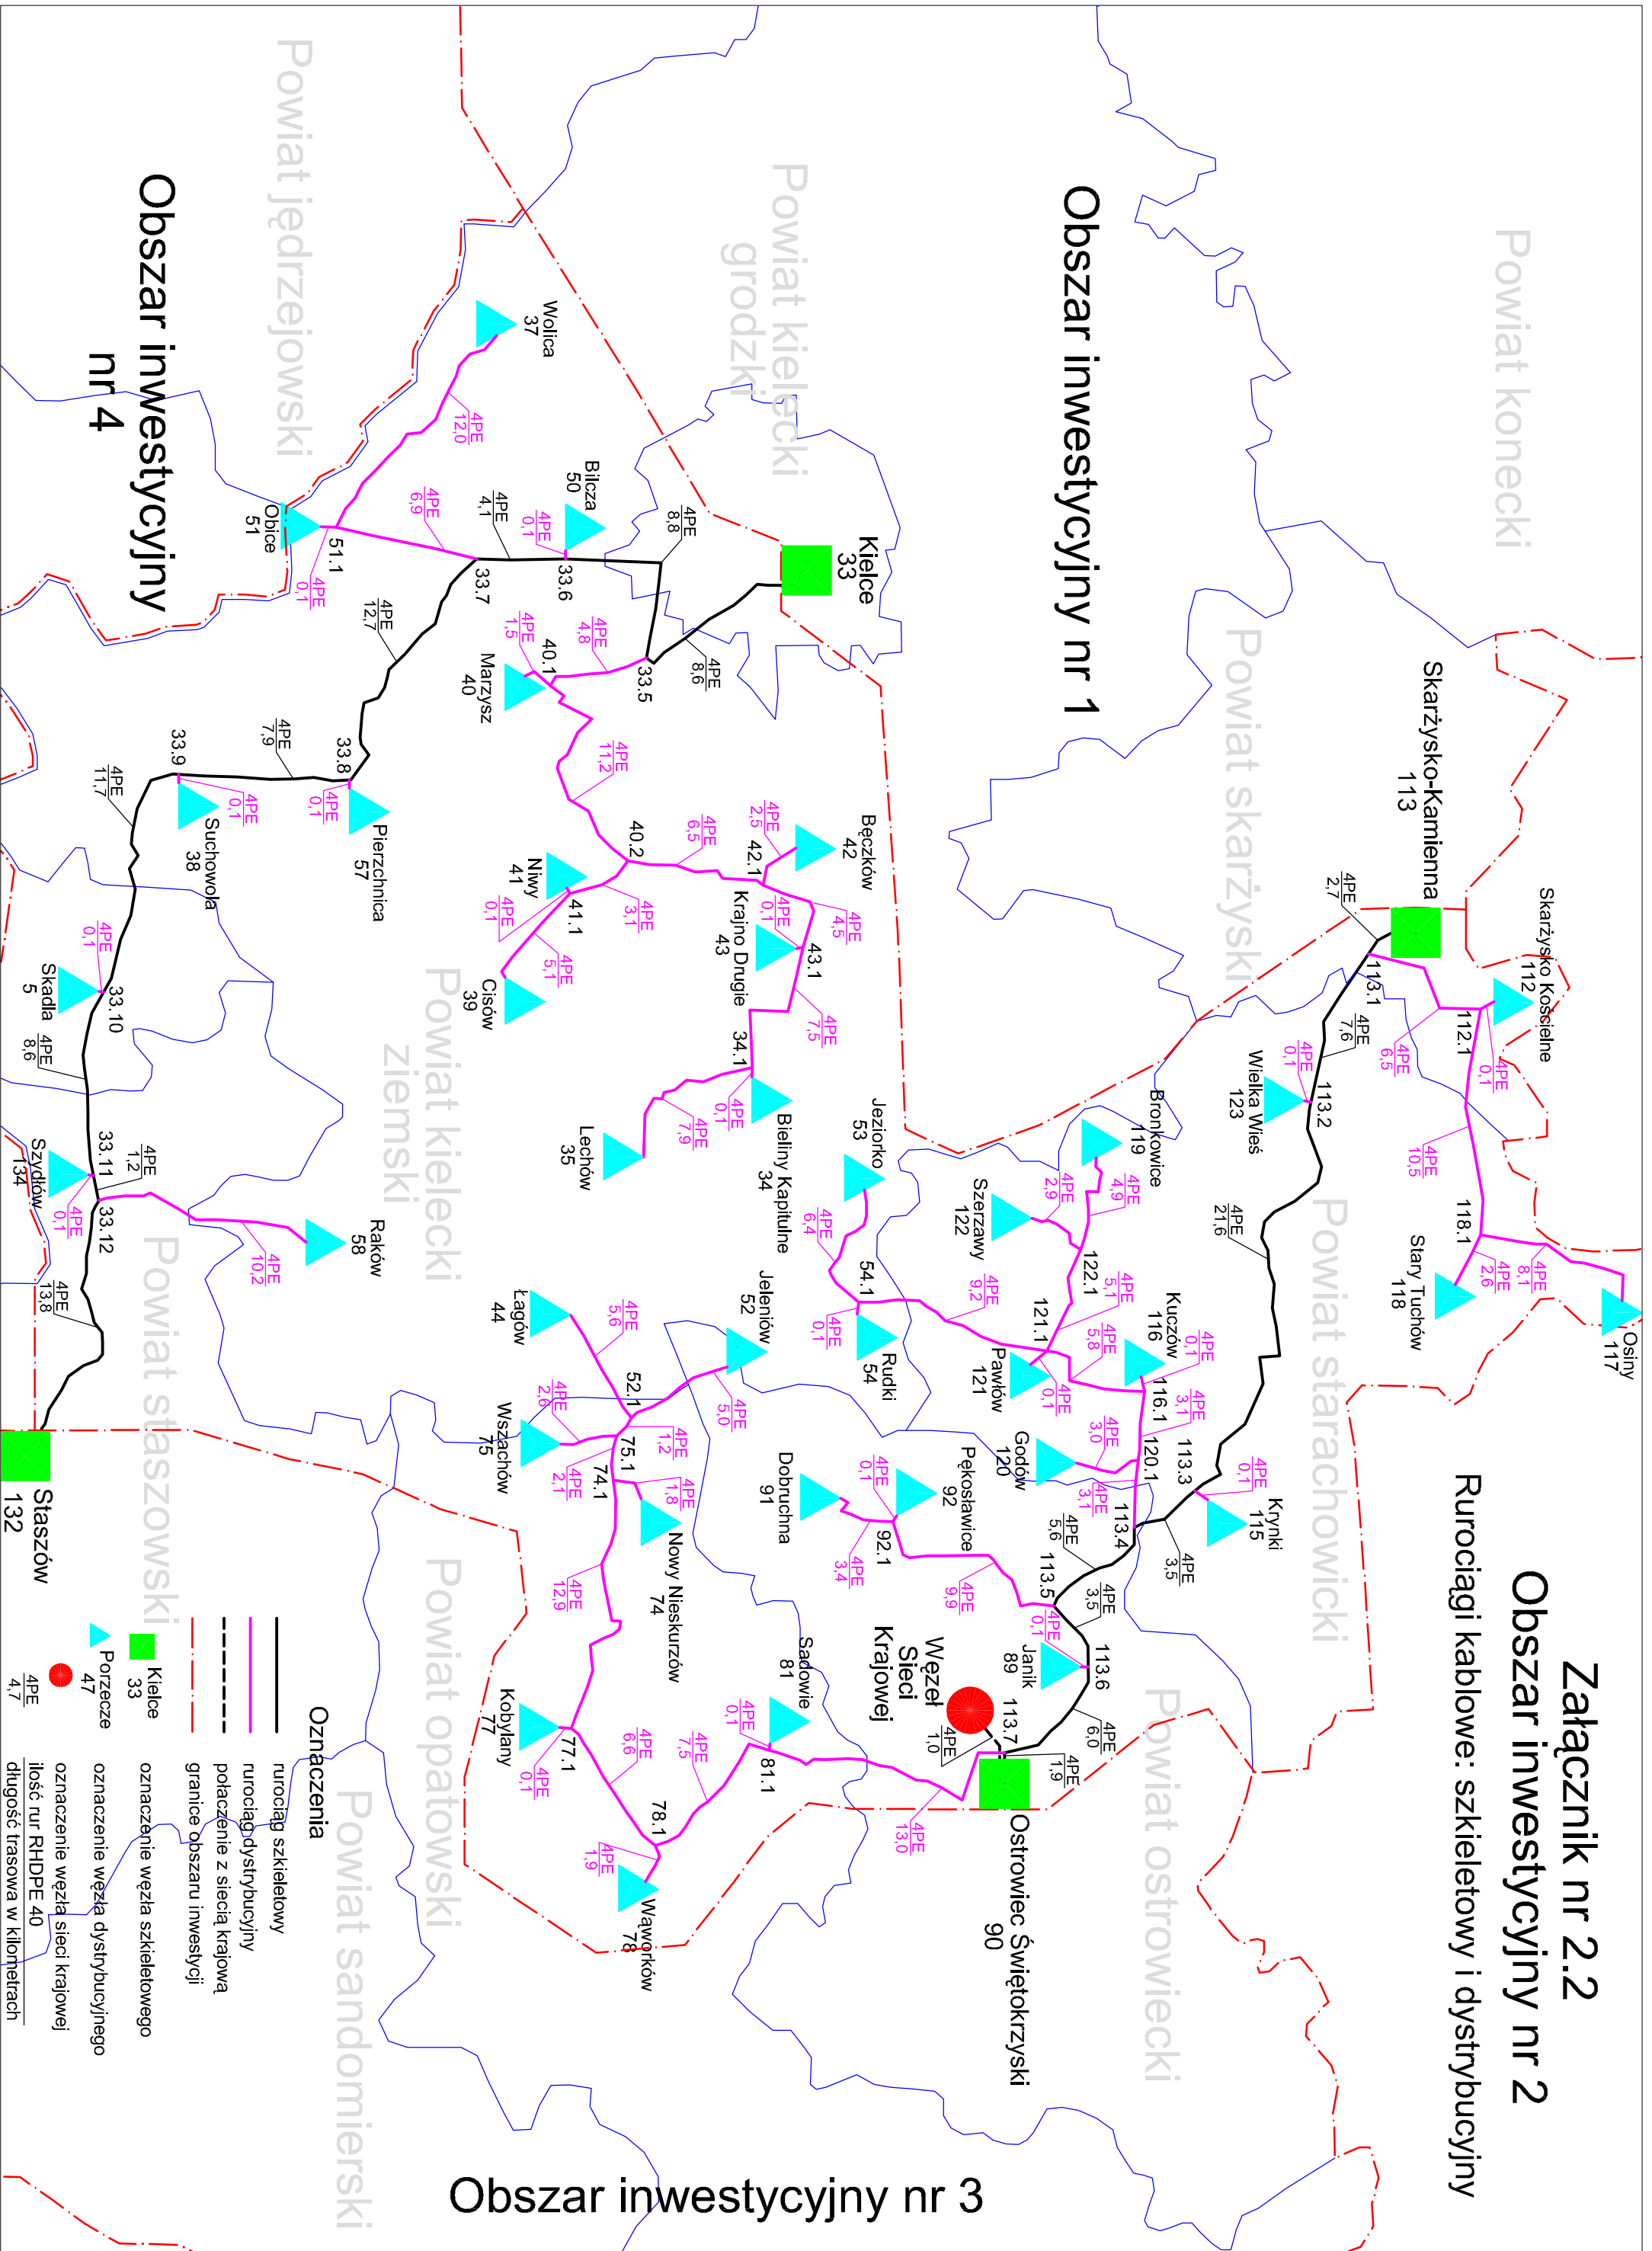

Obszar inwestycyjny nr 1

Obszar inwestycyjny nr 4

Obszar inwestycyjny nr 3

- Oznaczenia**
- rurociąg szkieletowy
 - rurociągdystybucyjny
 - połączenie z siecią krajową
 - granice obszaru inwestycji
 - Kielce 33
 - Porzecze 47
 - oznaczenie węzła dystrybucyjnego
 - oznaczenie węzła szkieletowego
 - ilość rur RHDPE 40
 - długość trasowa w kilometrach